


DIE KOMPLEXITÄT – DES VIELFÄLTIGEN PROGRAMMS UND DER VERSCHRÄNKTEN GRUNDSTÜCKSFORM – WIRD DURCH DIE VARIATION EINES GRUNDTYPUS AUFGELÖST.

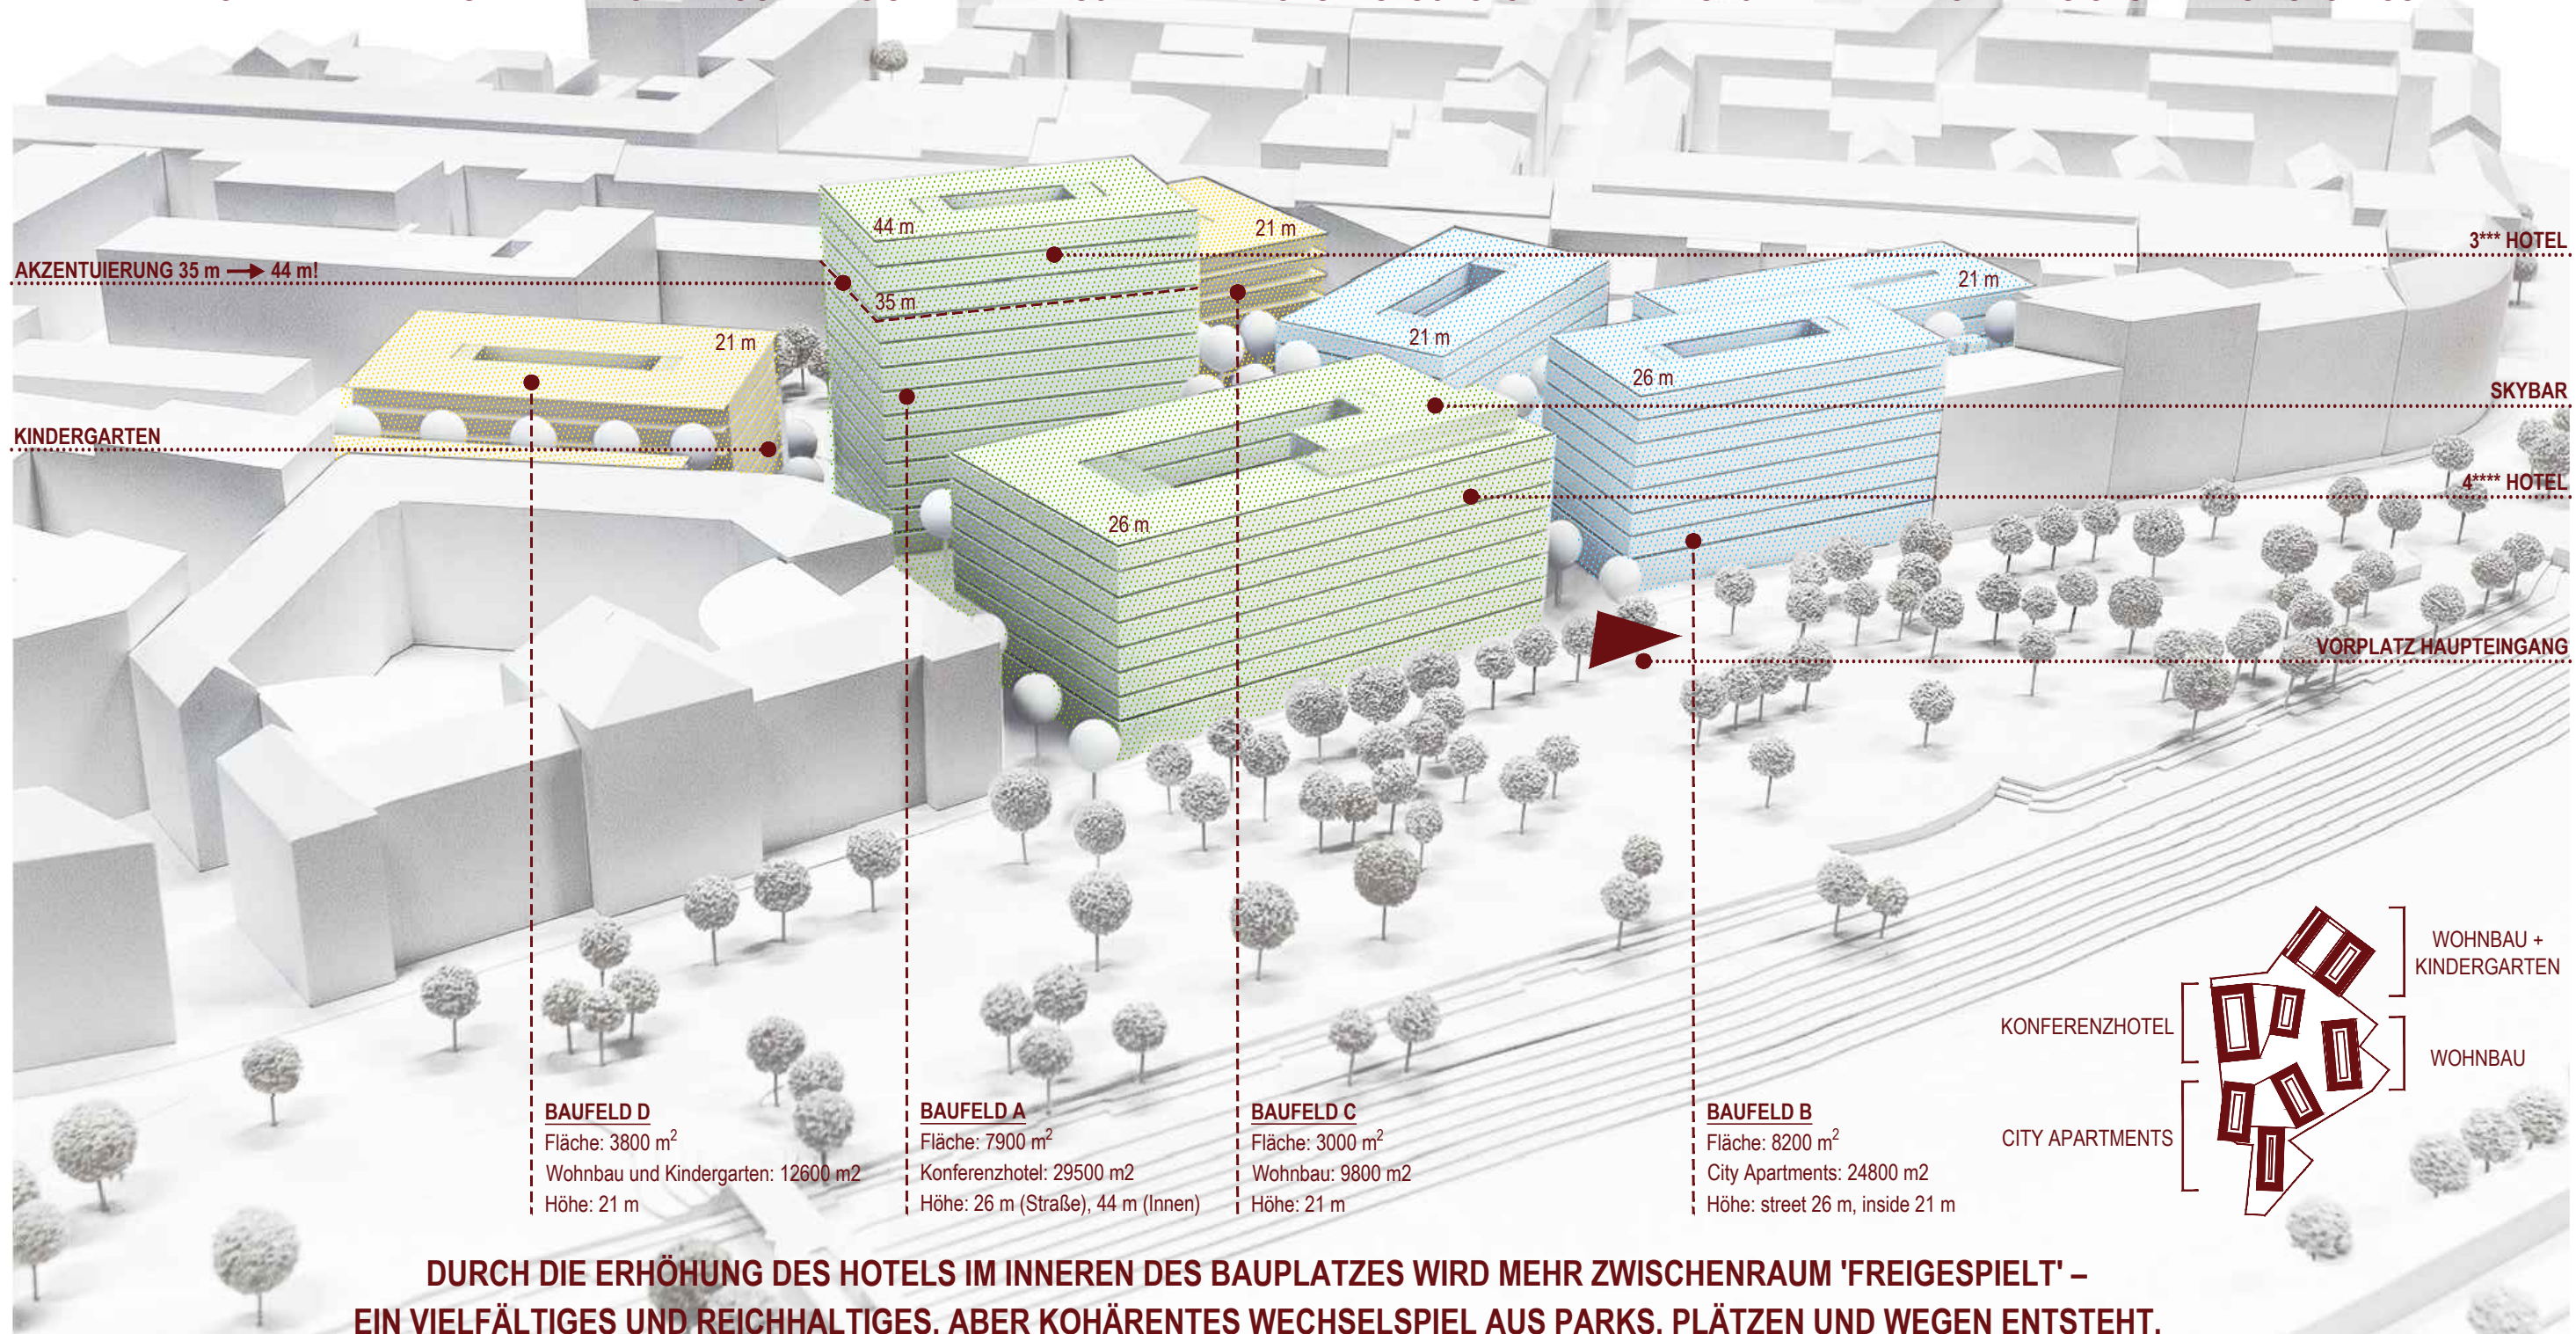


**BAUFELD D**  
 Fläche: 3800 m<sup>2</sup>  
 Wohnbau und Kindergarten: 12600 m<sup>2</sup>  
 Höhe: 21 m

**BAUFELD A**  
 Fläche: 7900 m<sup>2</sup>  
 Konferenzhotel: 29500 m<sup>2</sup>  
 Höhe: 26 m (Straße), 44 m (Innen)

**BAUFELD C**  
 Fläche: 3000 m<sup>2</sup>  
 Wohnbau: 9800 m<sup>2</sup>  
 Höhe: 21 m

**BAUFELD B**  
 Fläche: 8200 m<sup>2</sup>  
 City Apartments: 24800 m<sup>2</sup>  
 Höhe: street 26 m, inside 21 m

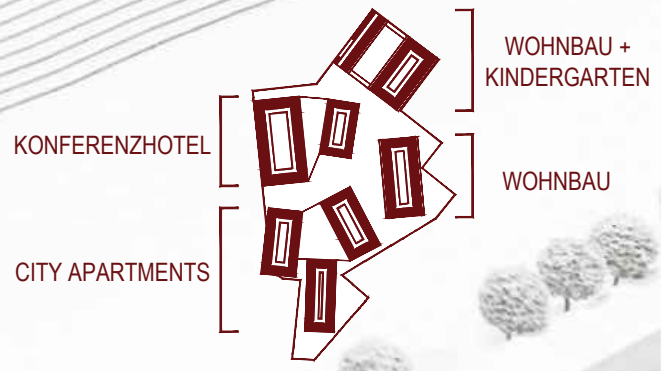

DURCH DIE ERHÖHUNG DES HOTELS IM INNEREN DES BAUPLATZES WIRD MEHR ZWISCHENRAUM 'FREIGESPIELT' – EIN VIELFÄLTIGES UND REICHHALTIGES, ABER KOHÄRENTES WECHSELSPIEL AUS PARKS, PLÄTZEN UND WEGEN ENTSTEHT.